





# 土地利用现状图(局部)

钟7 H50H010188

2021-D0235

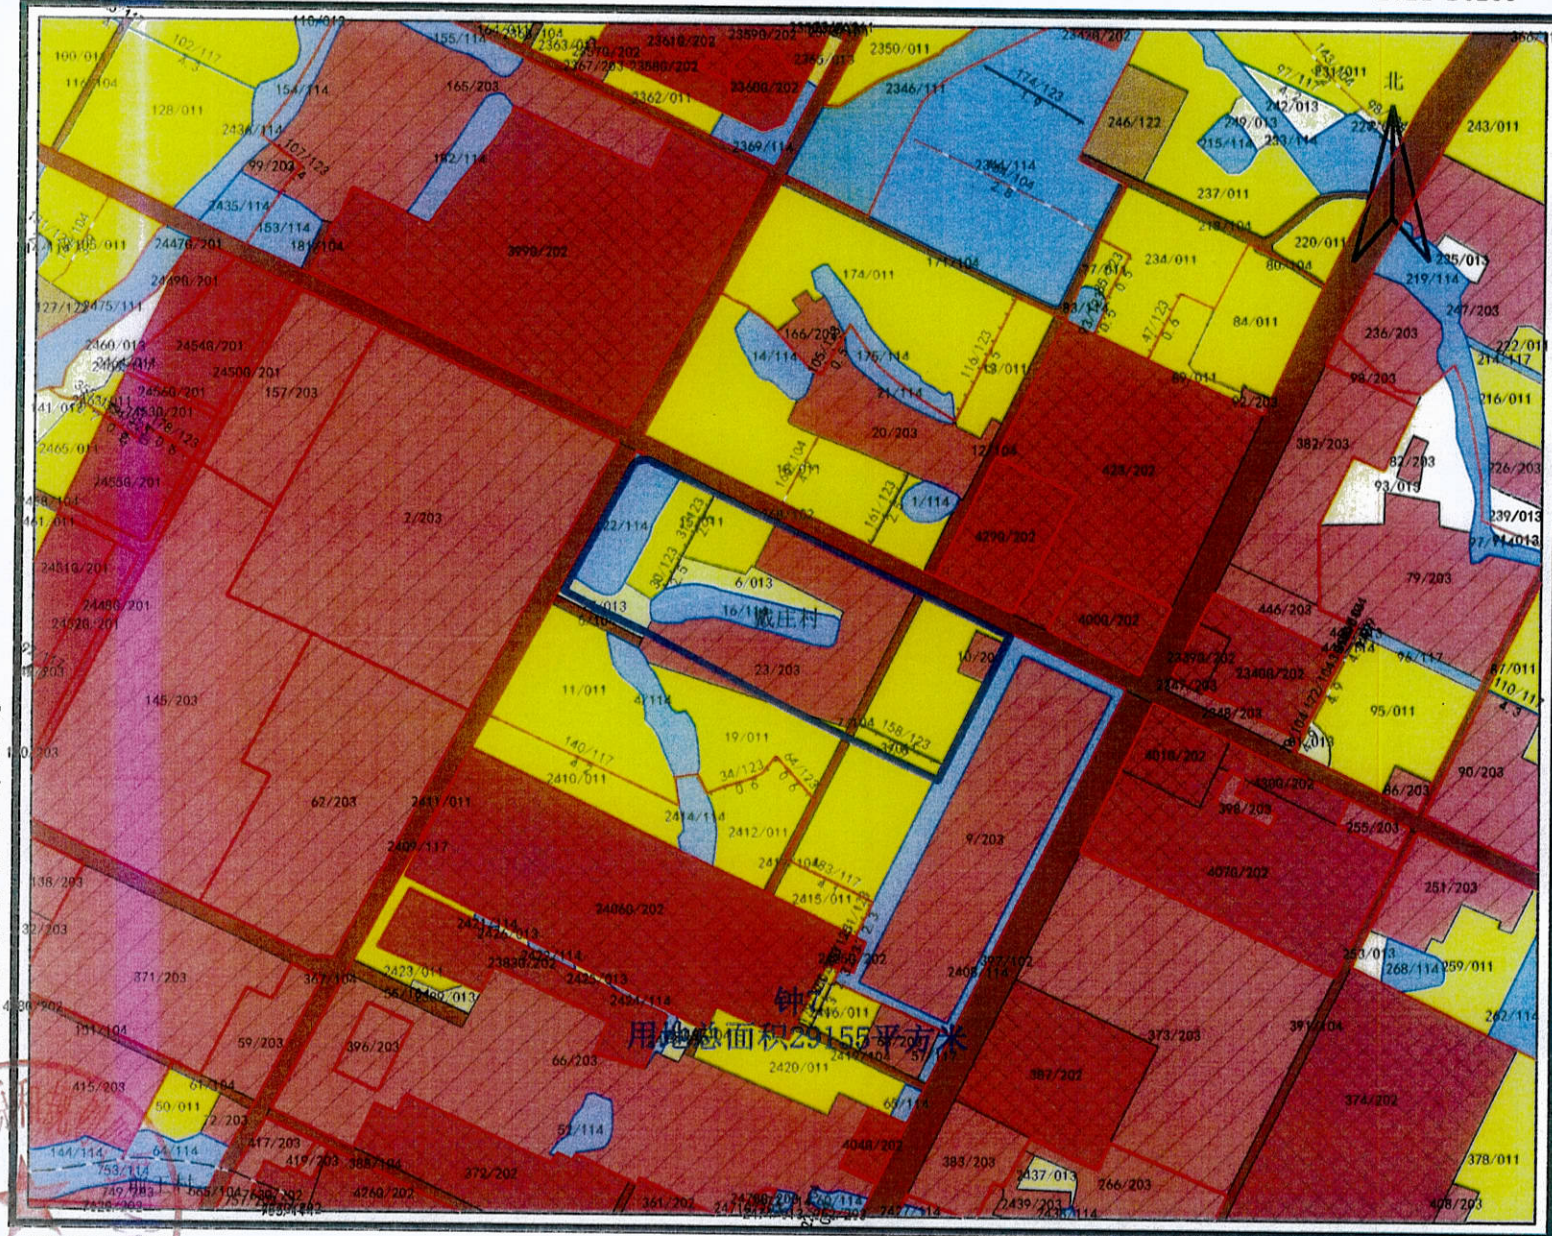

常州市自然资源和规划服务中心

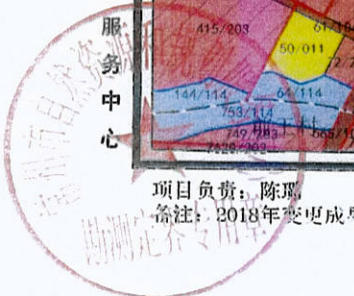

项目负责人: 陈瑞  
备注: 2018年变更成果

比例尺 1: 5000

2021年05月12日