


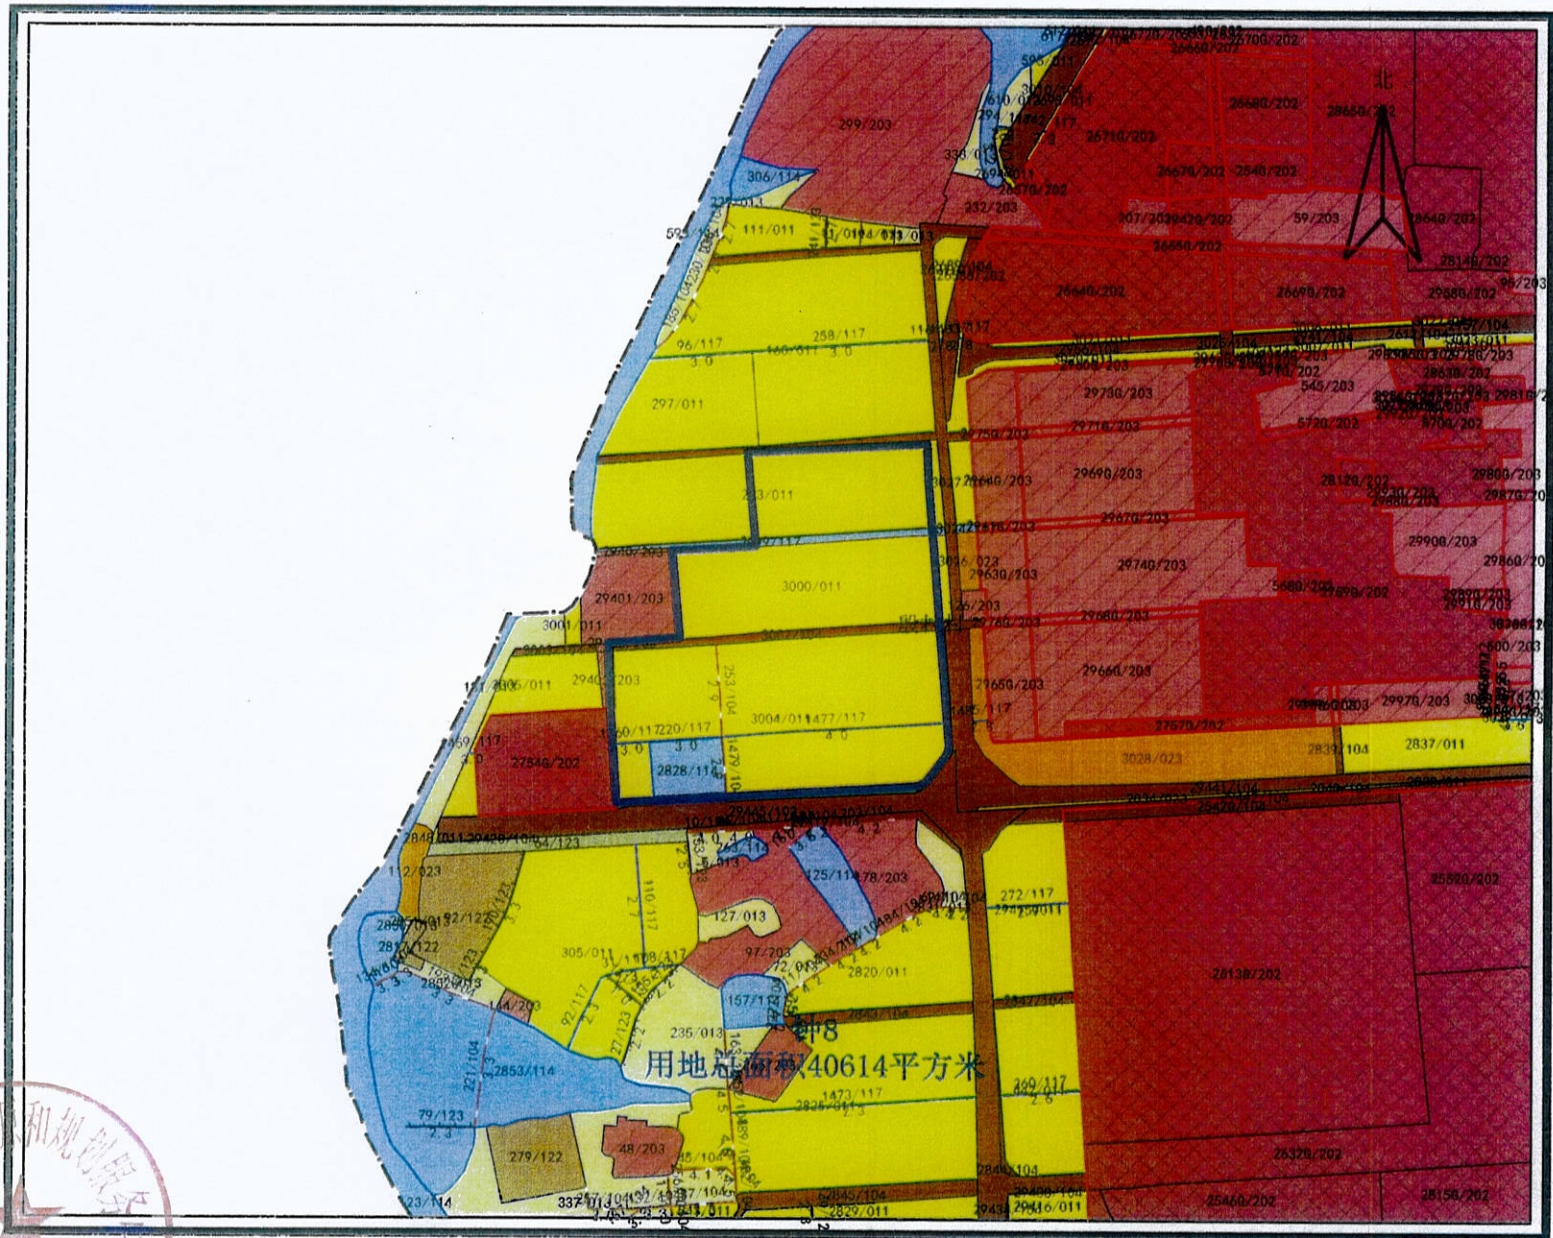


土地利用现状图(局部)

钟8 H50H012184

2021-D0236



常州市自然资源和规划服务中心

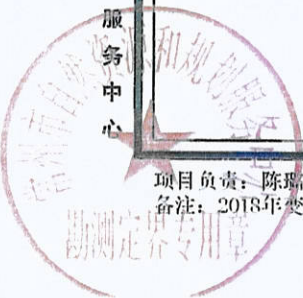

项目负责人: 陈瑞
备注: 2018年变更成果

比例尺 1: 5000

2021年05月12日