




# 土地利用现状图(局部)

钟10 H50H011188

2021-D0238

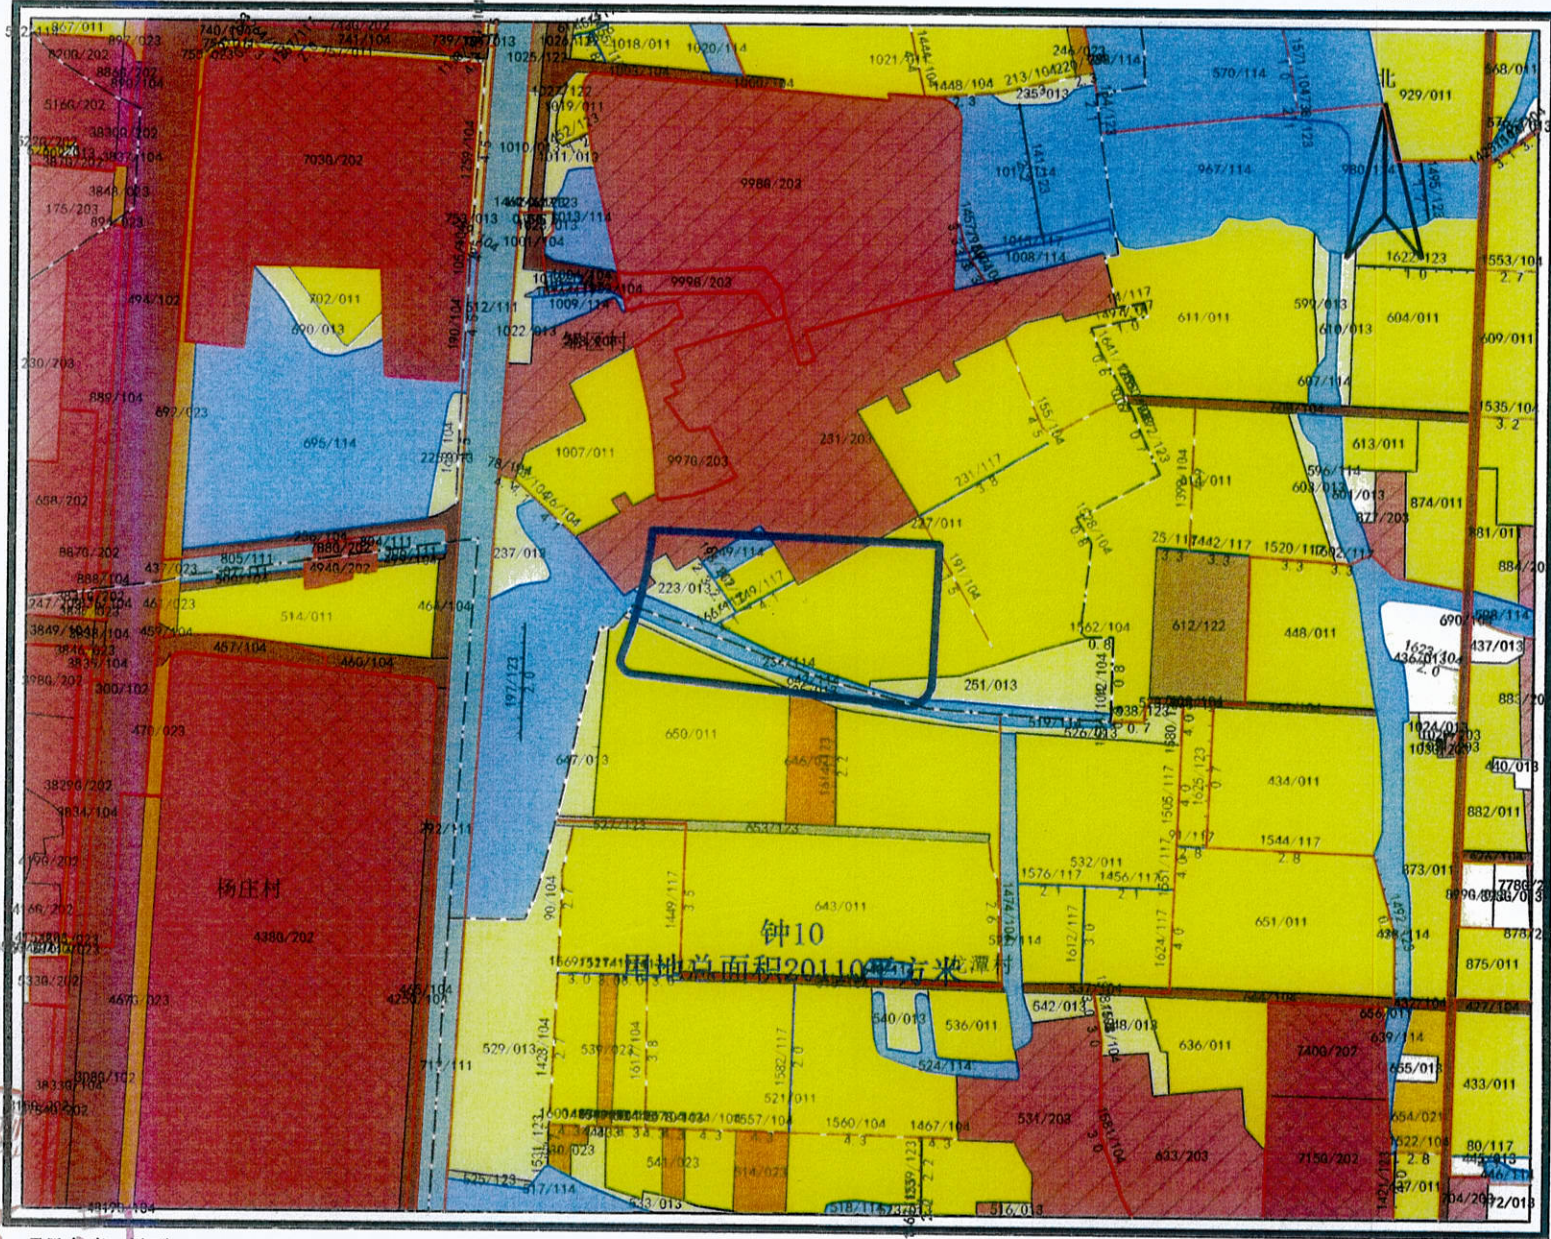

常州市自然资源和规划服务中心

项目负责: 陈璐  
备注: 2018年变更成果

比例尺 1: 5000

2021年05月12日

