




2021-D0243

土地利用现状图(局部)

钟15 H50H011187

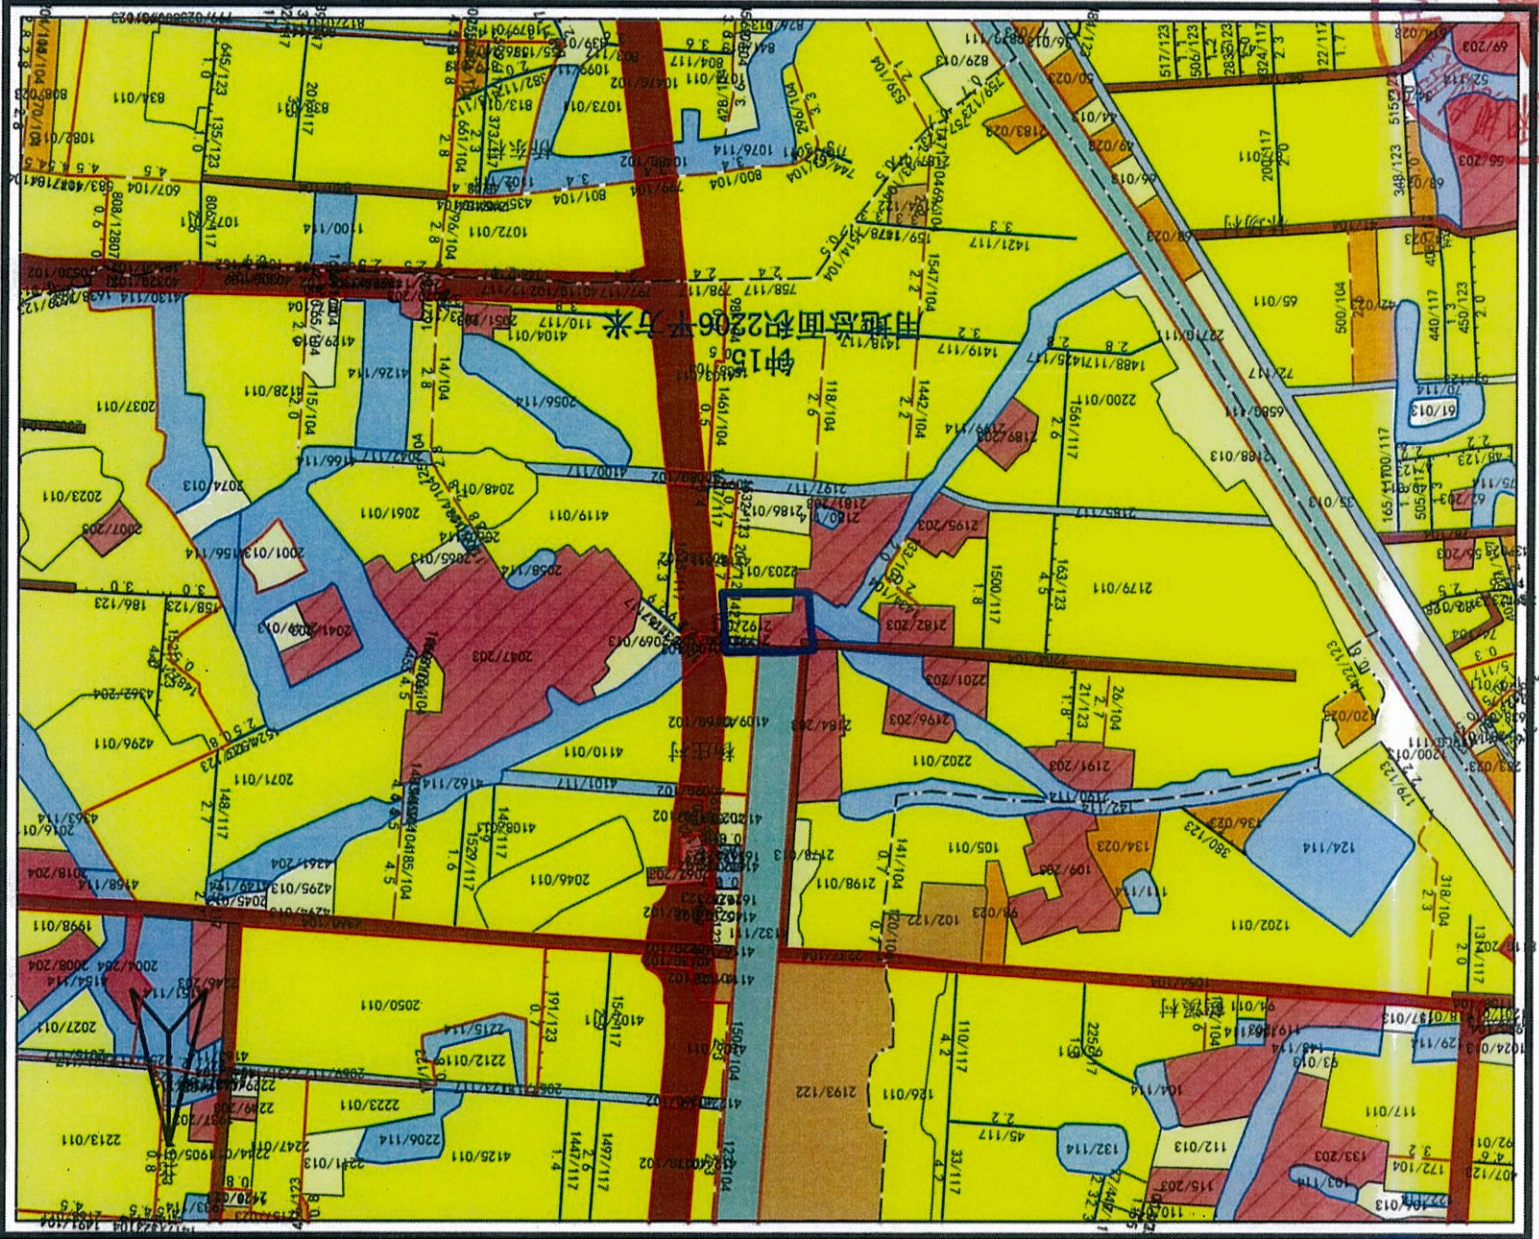

比例尺 1: 5000

2021年05月12日

项目负责: 陈璐
备注: 2018年变更成果

钟15 占地面积2206平方米

