


钟13 H50H010186

土地利用现状图(局部)

2021-00241

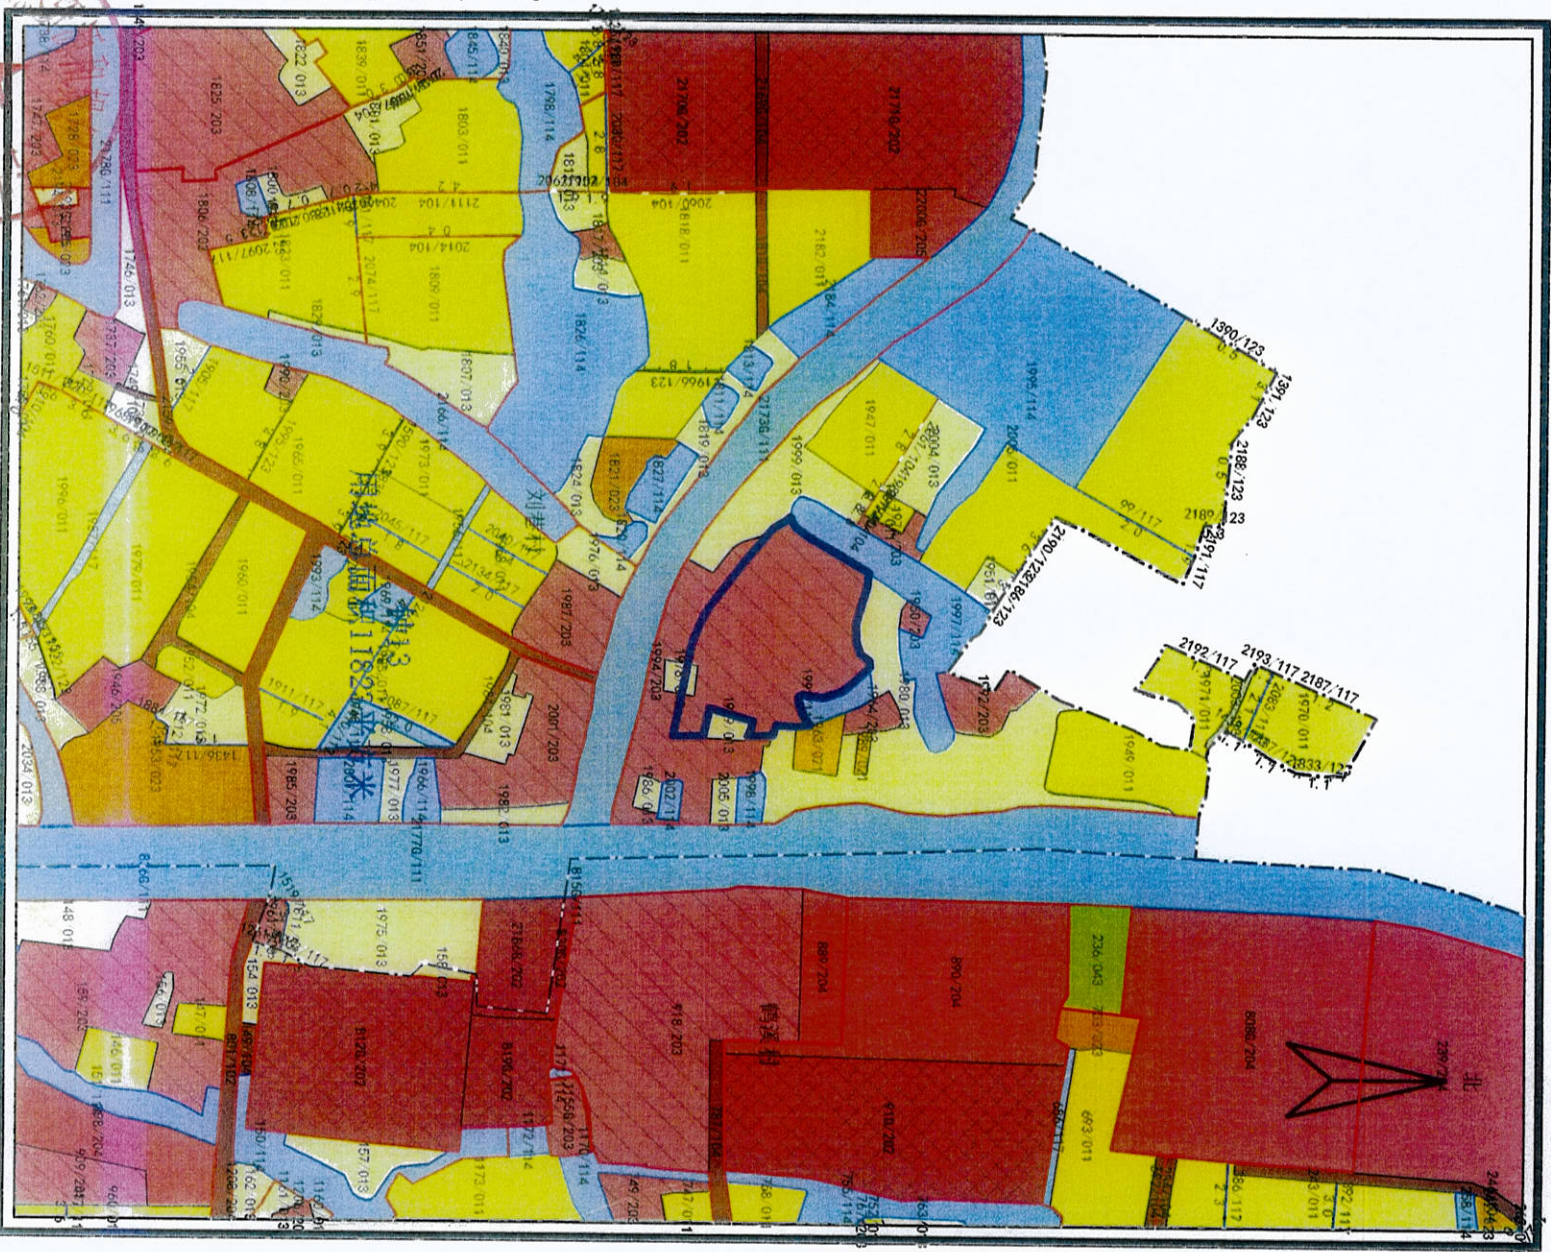

编制人: 陈煜
备注: 2018年变更成果

比例尺 1: 5000

2021年05月12日

