


常州市钟楼区征收土地红线图

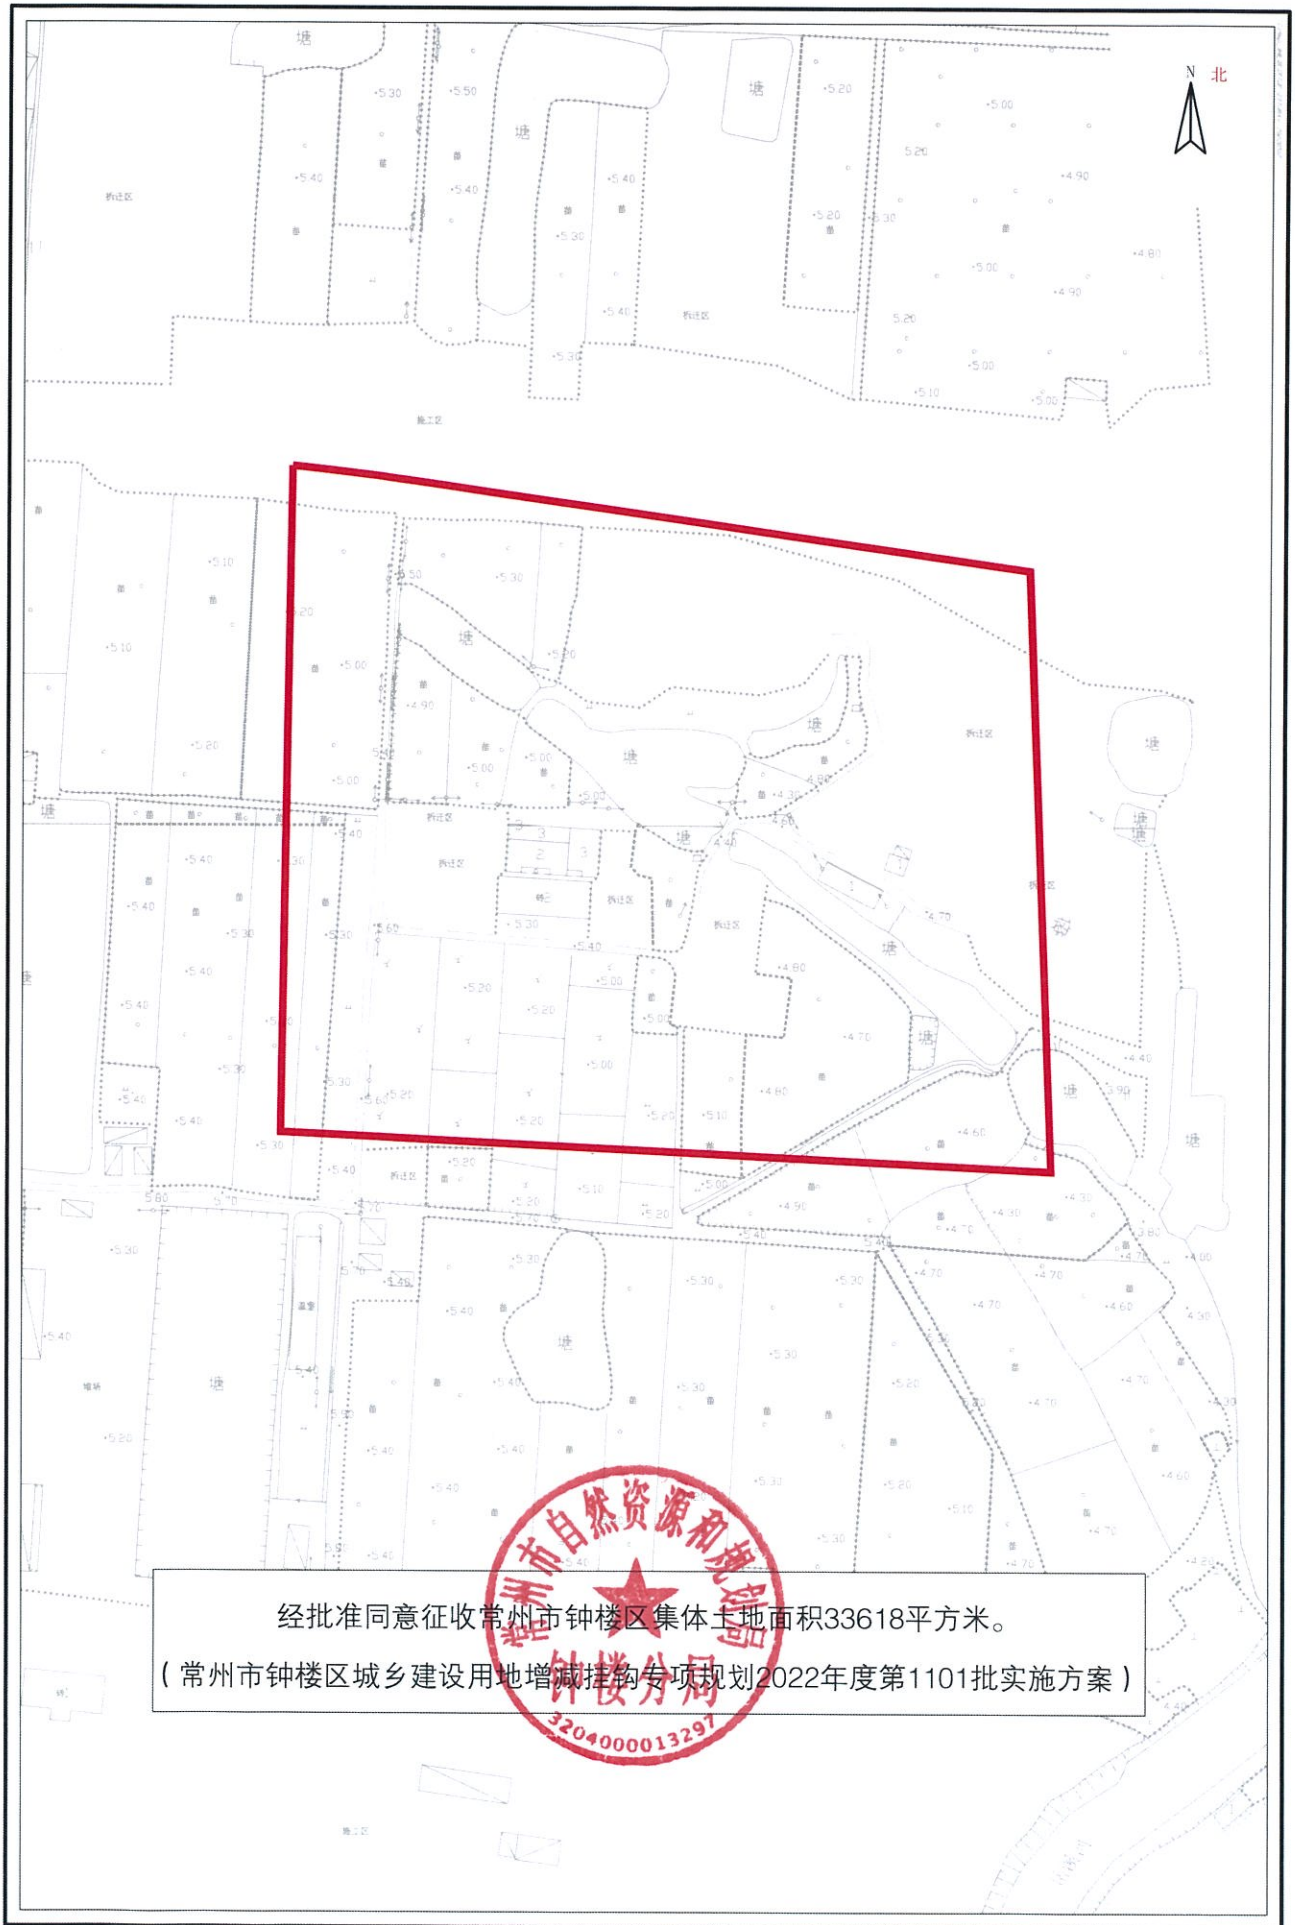

经批准同意征收常州市钟楼区集体土地面积33618平方米。
(常州市钟楼区城乡建设用地增减挂钩专项规划2022年度第1101批实施方案)